



NO	建物名称	延床面積	構造・階数	建設年月
1	職員宿舎3号棟	1,698.84 m ²	PC 4F	S49.5
2	職員宿舎4号棟	1,546.56 m ²	PC 4F	S49.4
3	はまなすコートハウス	5,564.96 m ²	S 9F	H21.3
4	看護学部1号棟	2,330.92 m ²	S 4F	H19.2
5	看護学部2～4号棟	8,755.16 m ²	RC 6F	S49.5
6	基礎研究棟・高層	9,656.72 m ²	RC B1F5F	S47.4
7	基礎研究棟・低層	5,903.52 m ²	RC 3F	S47.4
8	車庫	452.31 m ²	S 1F	S49.8
9	バス待合所	30.00 m ²	S 1F	S49.9
10	特別高圧変電所	221.90 m ²	RC 1F	S57.7
11	体育館	2,668.39 m ²	RC(S) 3F	S48.3
12	教養棟	2,992.84 m ²	RC 2F	S47.12
13	本部棟	5,692.63 m ²	RC 4F	S47.4
14	解剖センター	1,983.73 m ²	S 4F	H23.3
15	クラブハウス	498.23 m ²	RC 1F	S47.5, H15.10
16	食堂棟	1,317.15 m ²	RC 2F	S47.5, S48.8
17	病院用変電所	171.21 m ²	S 1F	H8.11
18	エネルギーセンター	1,823.85 m ²	RC 3F	H14.3

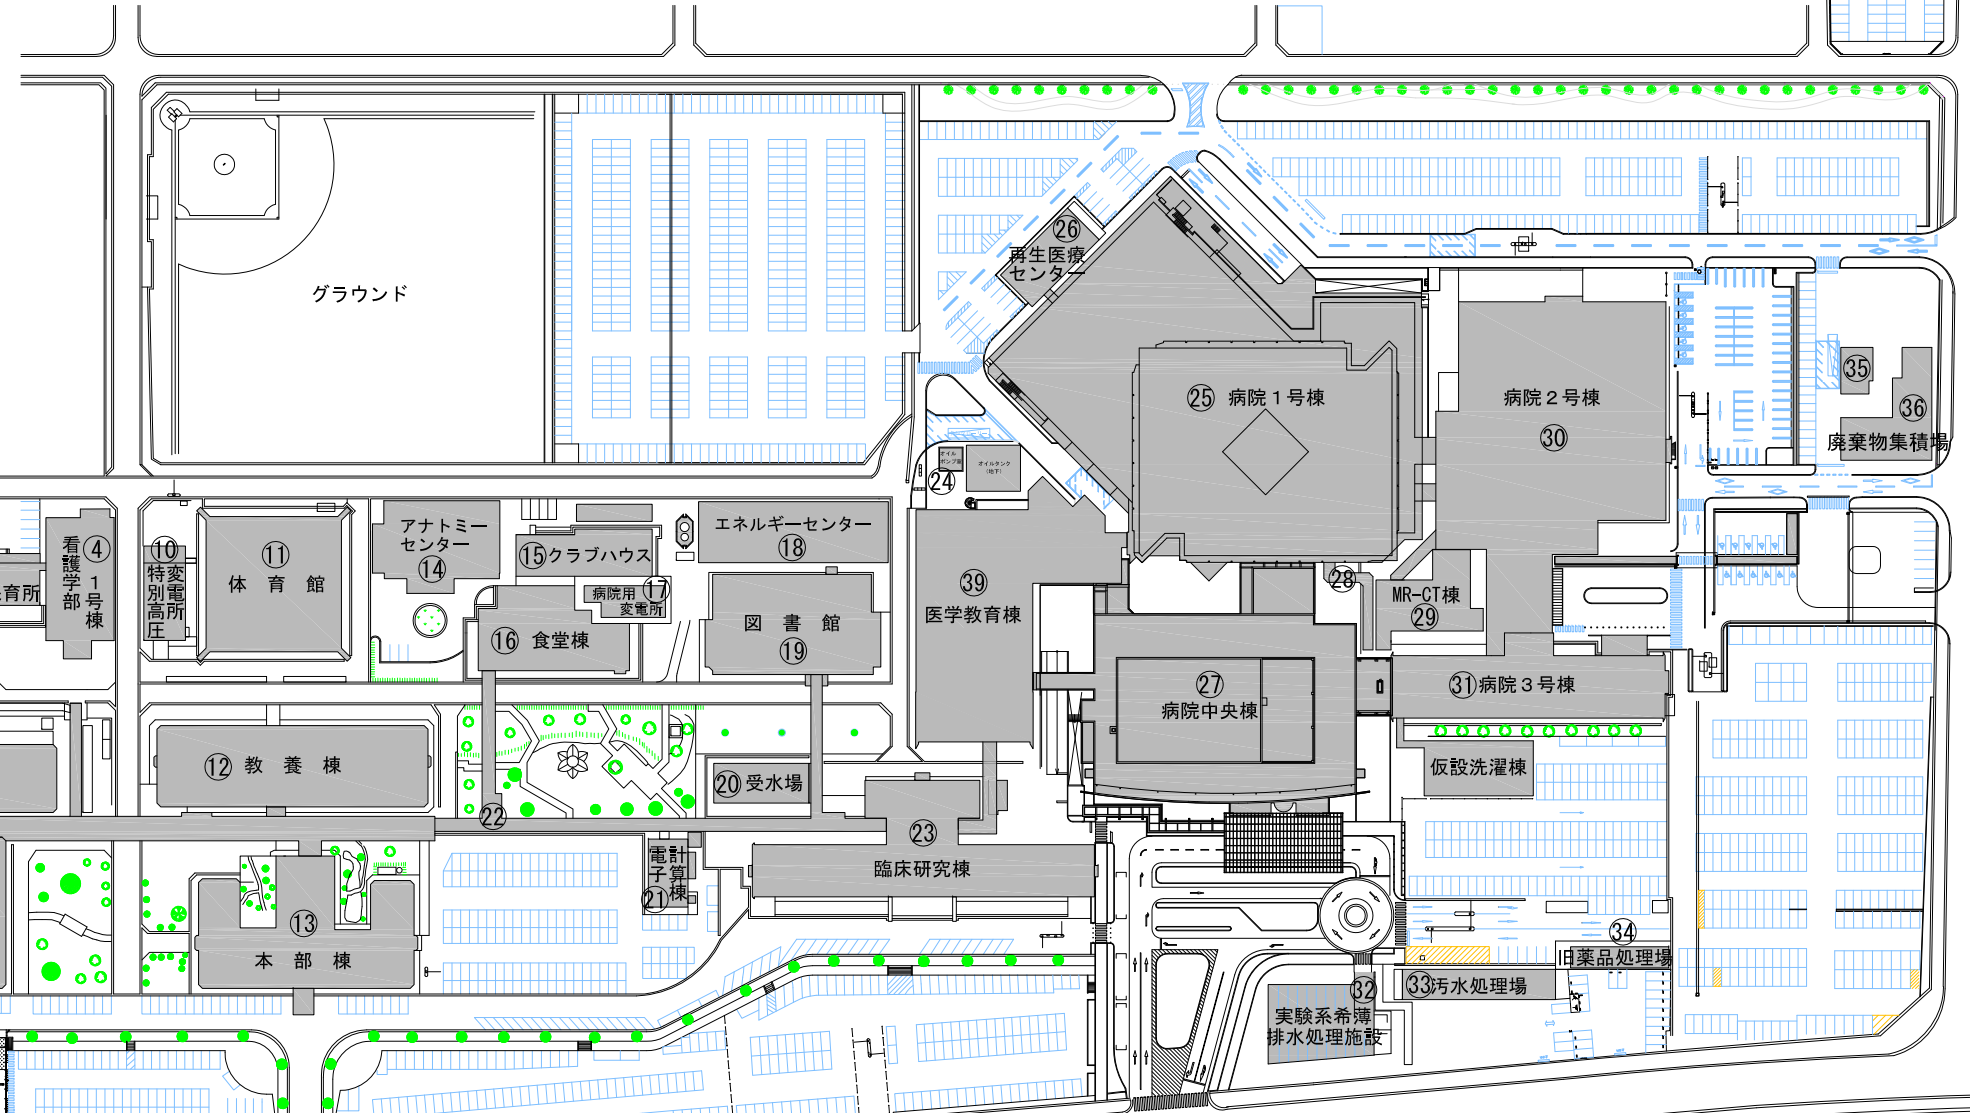

NO	建物名称	延床面積	構造・階数	建設年月
19	図書館	2,143.42 m ²	RC 2F	S47.7
20	第一受水場	247.50 m ²	RC 1F	S48.9
21	電子計算棟	616.43 m ²	S 3F	S56.6
22	連絡廊下	2,137.61 m ²	S 1F, 2F	S48.8, S59.9, H2.8
23	臨床研究棟	18,604.94 m ²	SRC B1F10F	S48.5
24	オイルポンプ室	36.00 m ²	RC 1F	H14.3
25	病院1号棟	49,968.32 m ²	RC B1F12F	H15.8
26	再生医療センター	599.33 m ²	S 2F	H27.12
27	病院中央棟	19,022.37 m ²	S(SRC) B1F5F	H29.5
28	病院渡り廊下	295.94 m ²	S 2F	H15.8
29	MR-CT棟	451.50 m ²	RC 1F	S60.2
30	病院2号棟	7,493.33 m ²	RC(S) B1F2F	H19.2, H22.1

NO	建物名称	延床面積	構造・階数	建設年月
31	病院3号棟	11,918.04 m ²	SRC B1F9F	S49.7, S61.12
32	実験系希薄排水処理施設	567.49 m ²	RC B1F	H11.2
33	汚水処理場	987.12 m ²	RC B1F	S49.5
34	旧薬品処理場	138.24 m ²	RC B1F1F	S49.5
35	液化酸素ボンベ庫	23.28 m ²	S 1F	H13.3
36	廃棄物集積場	414.50 m ²	S 1F	H13.3
37	ストックハウス	64.96 m ²	S 1F	S63.3
38	レジデントハウス	4,956.95 m ²	S 8F	H24.10
39	医学教育棟	17,966.54 m ²	S(SRC) B2F6F	H26.9
40	旧保育所	465.40 m ²	RC 2F	S49.4, S57.10
合計		173,405.76 m ²		

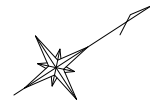